


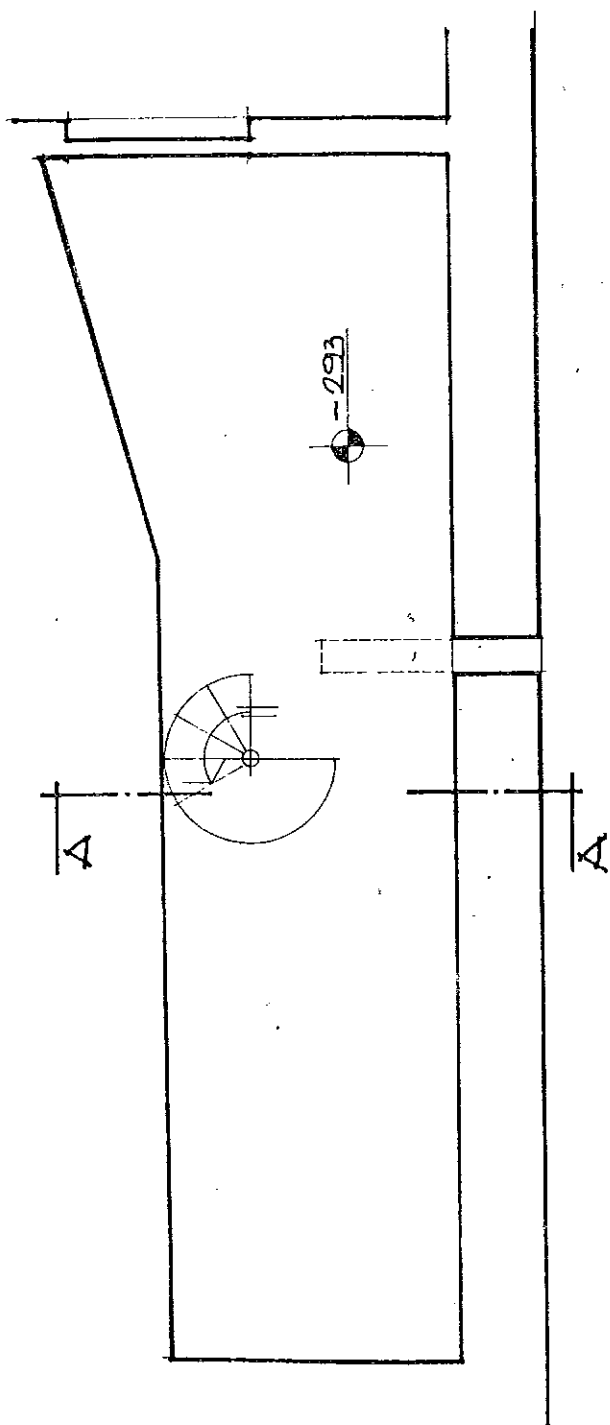

PIANTA SOTTOSTRADA
Δ LAVORI ULTIMATI
RAPP. 1:50