

PART. 506

PART. 502

PART. 503

PART. 504

PART. 505

Area Parcheggio Pubblici
già ceduti

- | | | | | | | | | | | | | | | | |
|---|---|---|---|---|---|---|---|---|----|----|----|----|----|----|----|
| 1 | 2 | 3 | 4 | 5 | 6 | 7 | 8 | 9 | 10 | 11 | 12 | 13 | 14 | 15 | 16 |
|---|---|---|---|---|---|---|---|---|----|----|----|----|----|----|----|


PART. 404

PART. 408


PART. 122

PART. 123


- | | | | | | | | | | | | | | | | | | | | | | | |
|----|----|----|----|----|----|----|----|----|----|----|----|----|----|----|----|----|----|----|----|----|----|----|
| 17 | 18 | 19 | 20 | 21 | 22 | 23 | 24 | 25 | 26 | 27 | 28 | 29 | 30 | 31 | 32 | 33 | 34 | 35 | 36 | 37 | 38 | 39 |
|----|----|----|----|----|----|----|----|----|----|----|----|----|----|----|----|----|----|----|----|----|----|----|

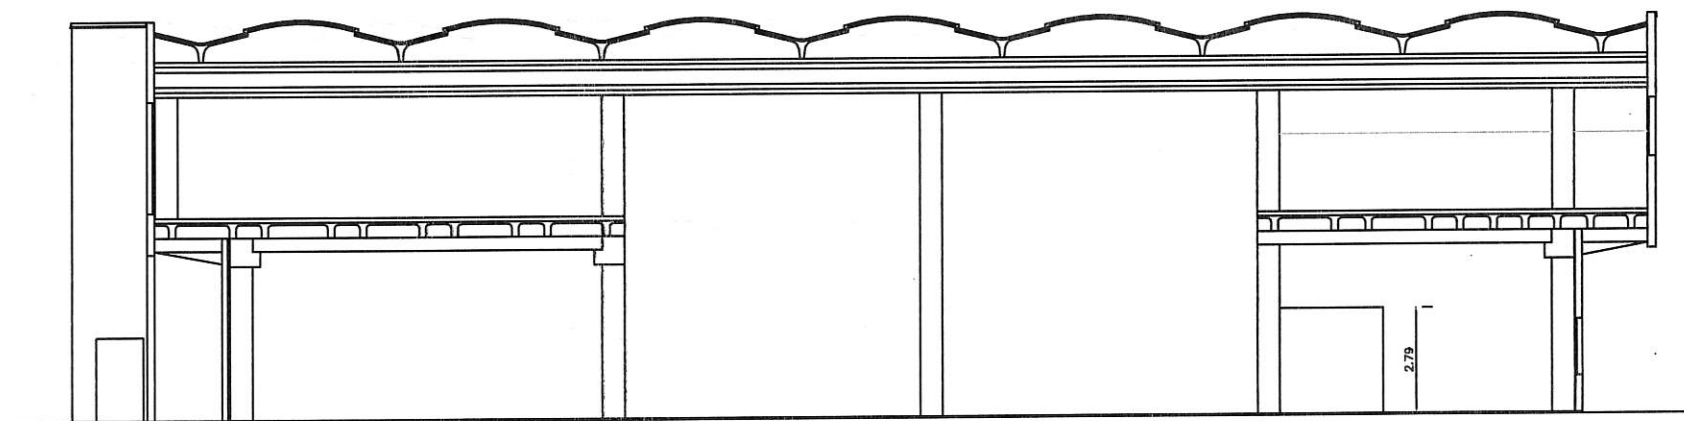


Sezione B-B di variante

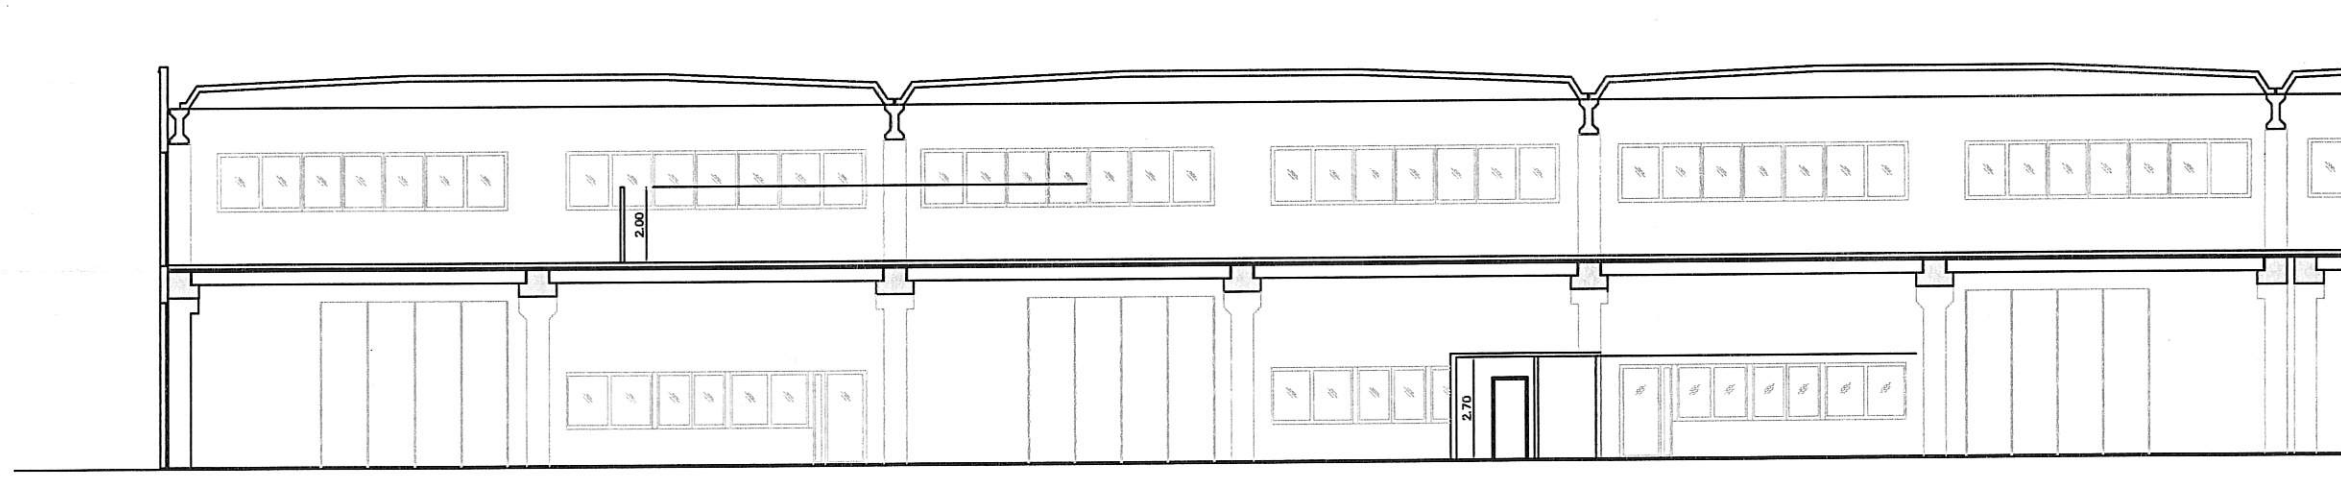


Sezione A-A di variante

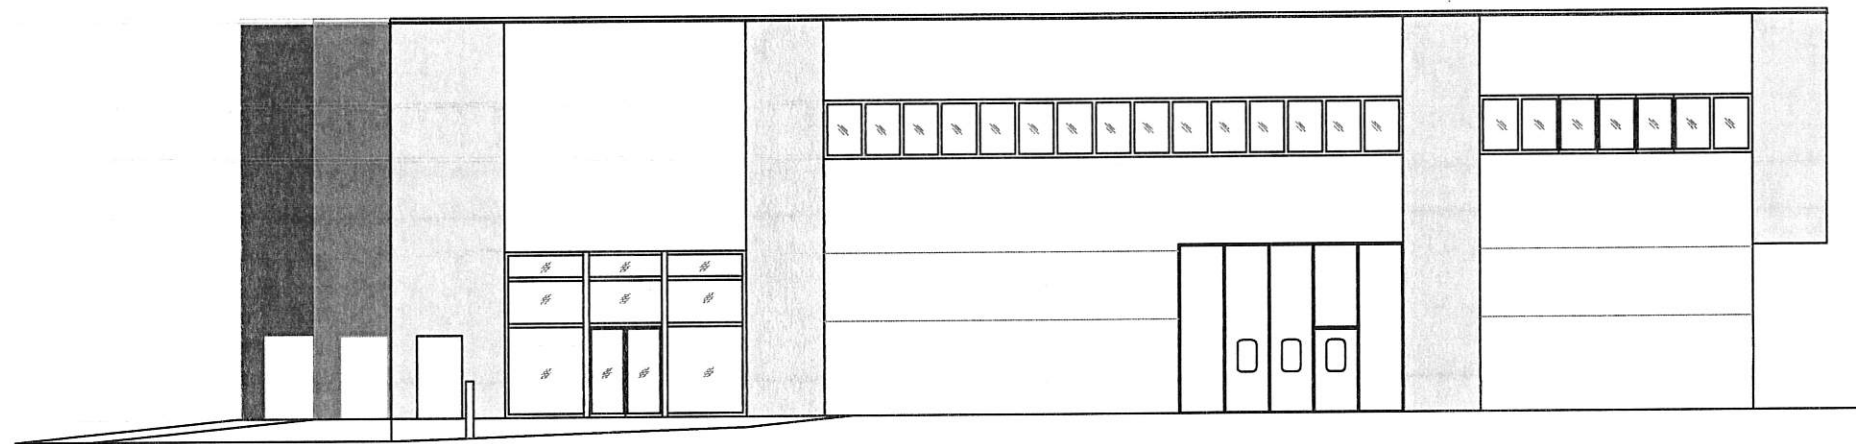


Prospetto Nord

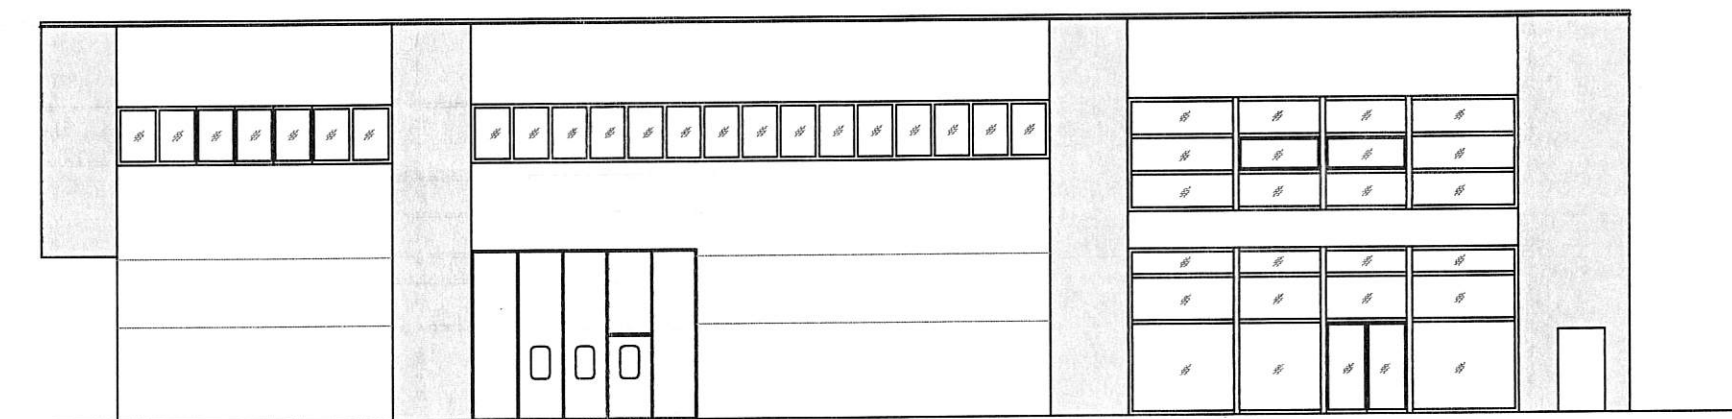


Prospetto Sud

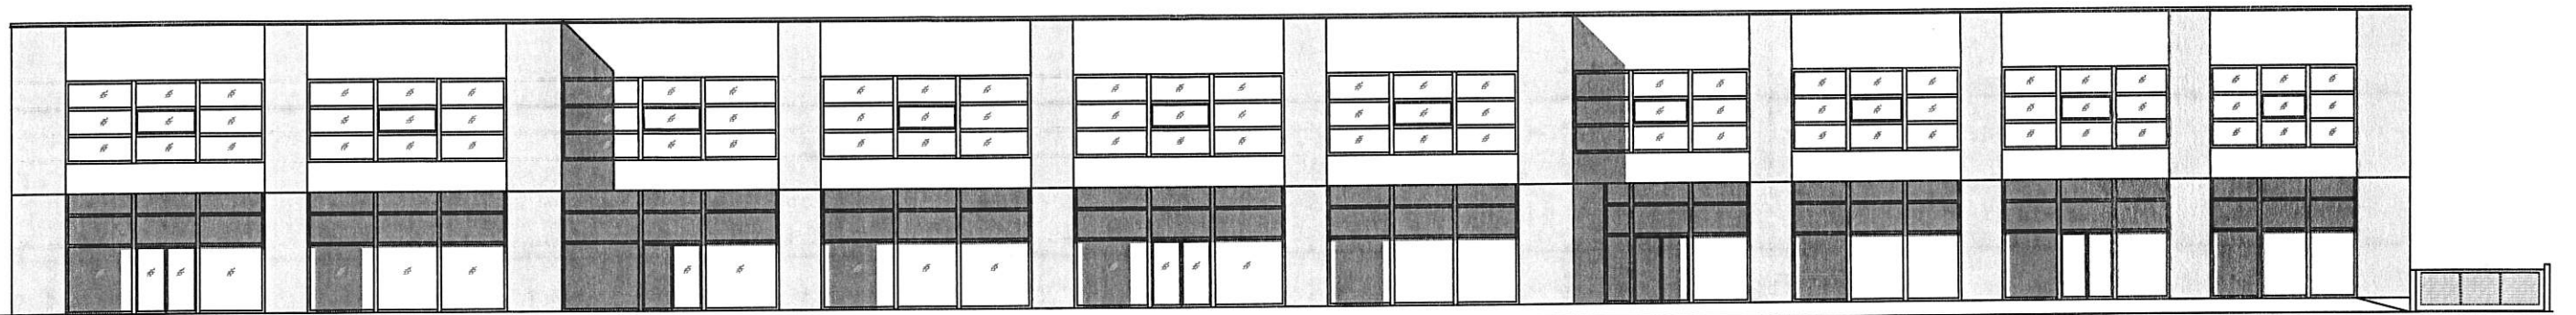


Prospetto Est

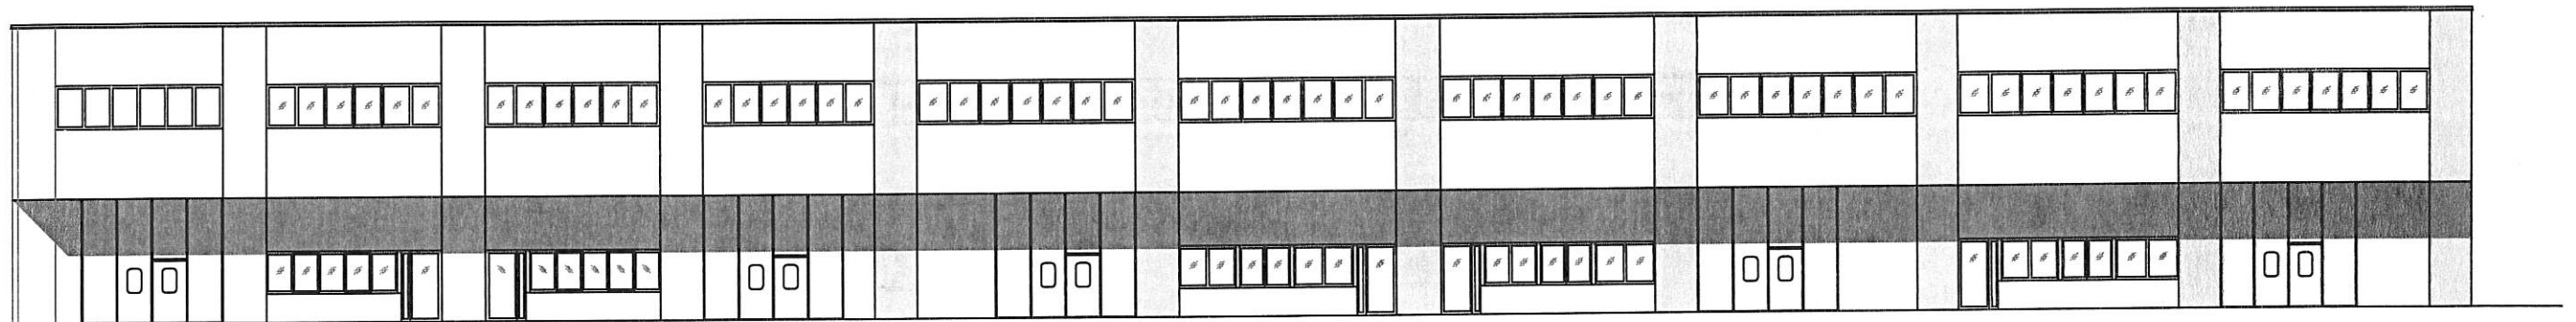

Prospetto Ovest

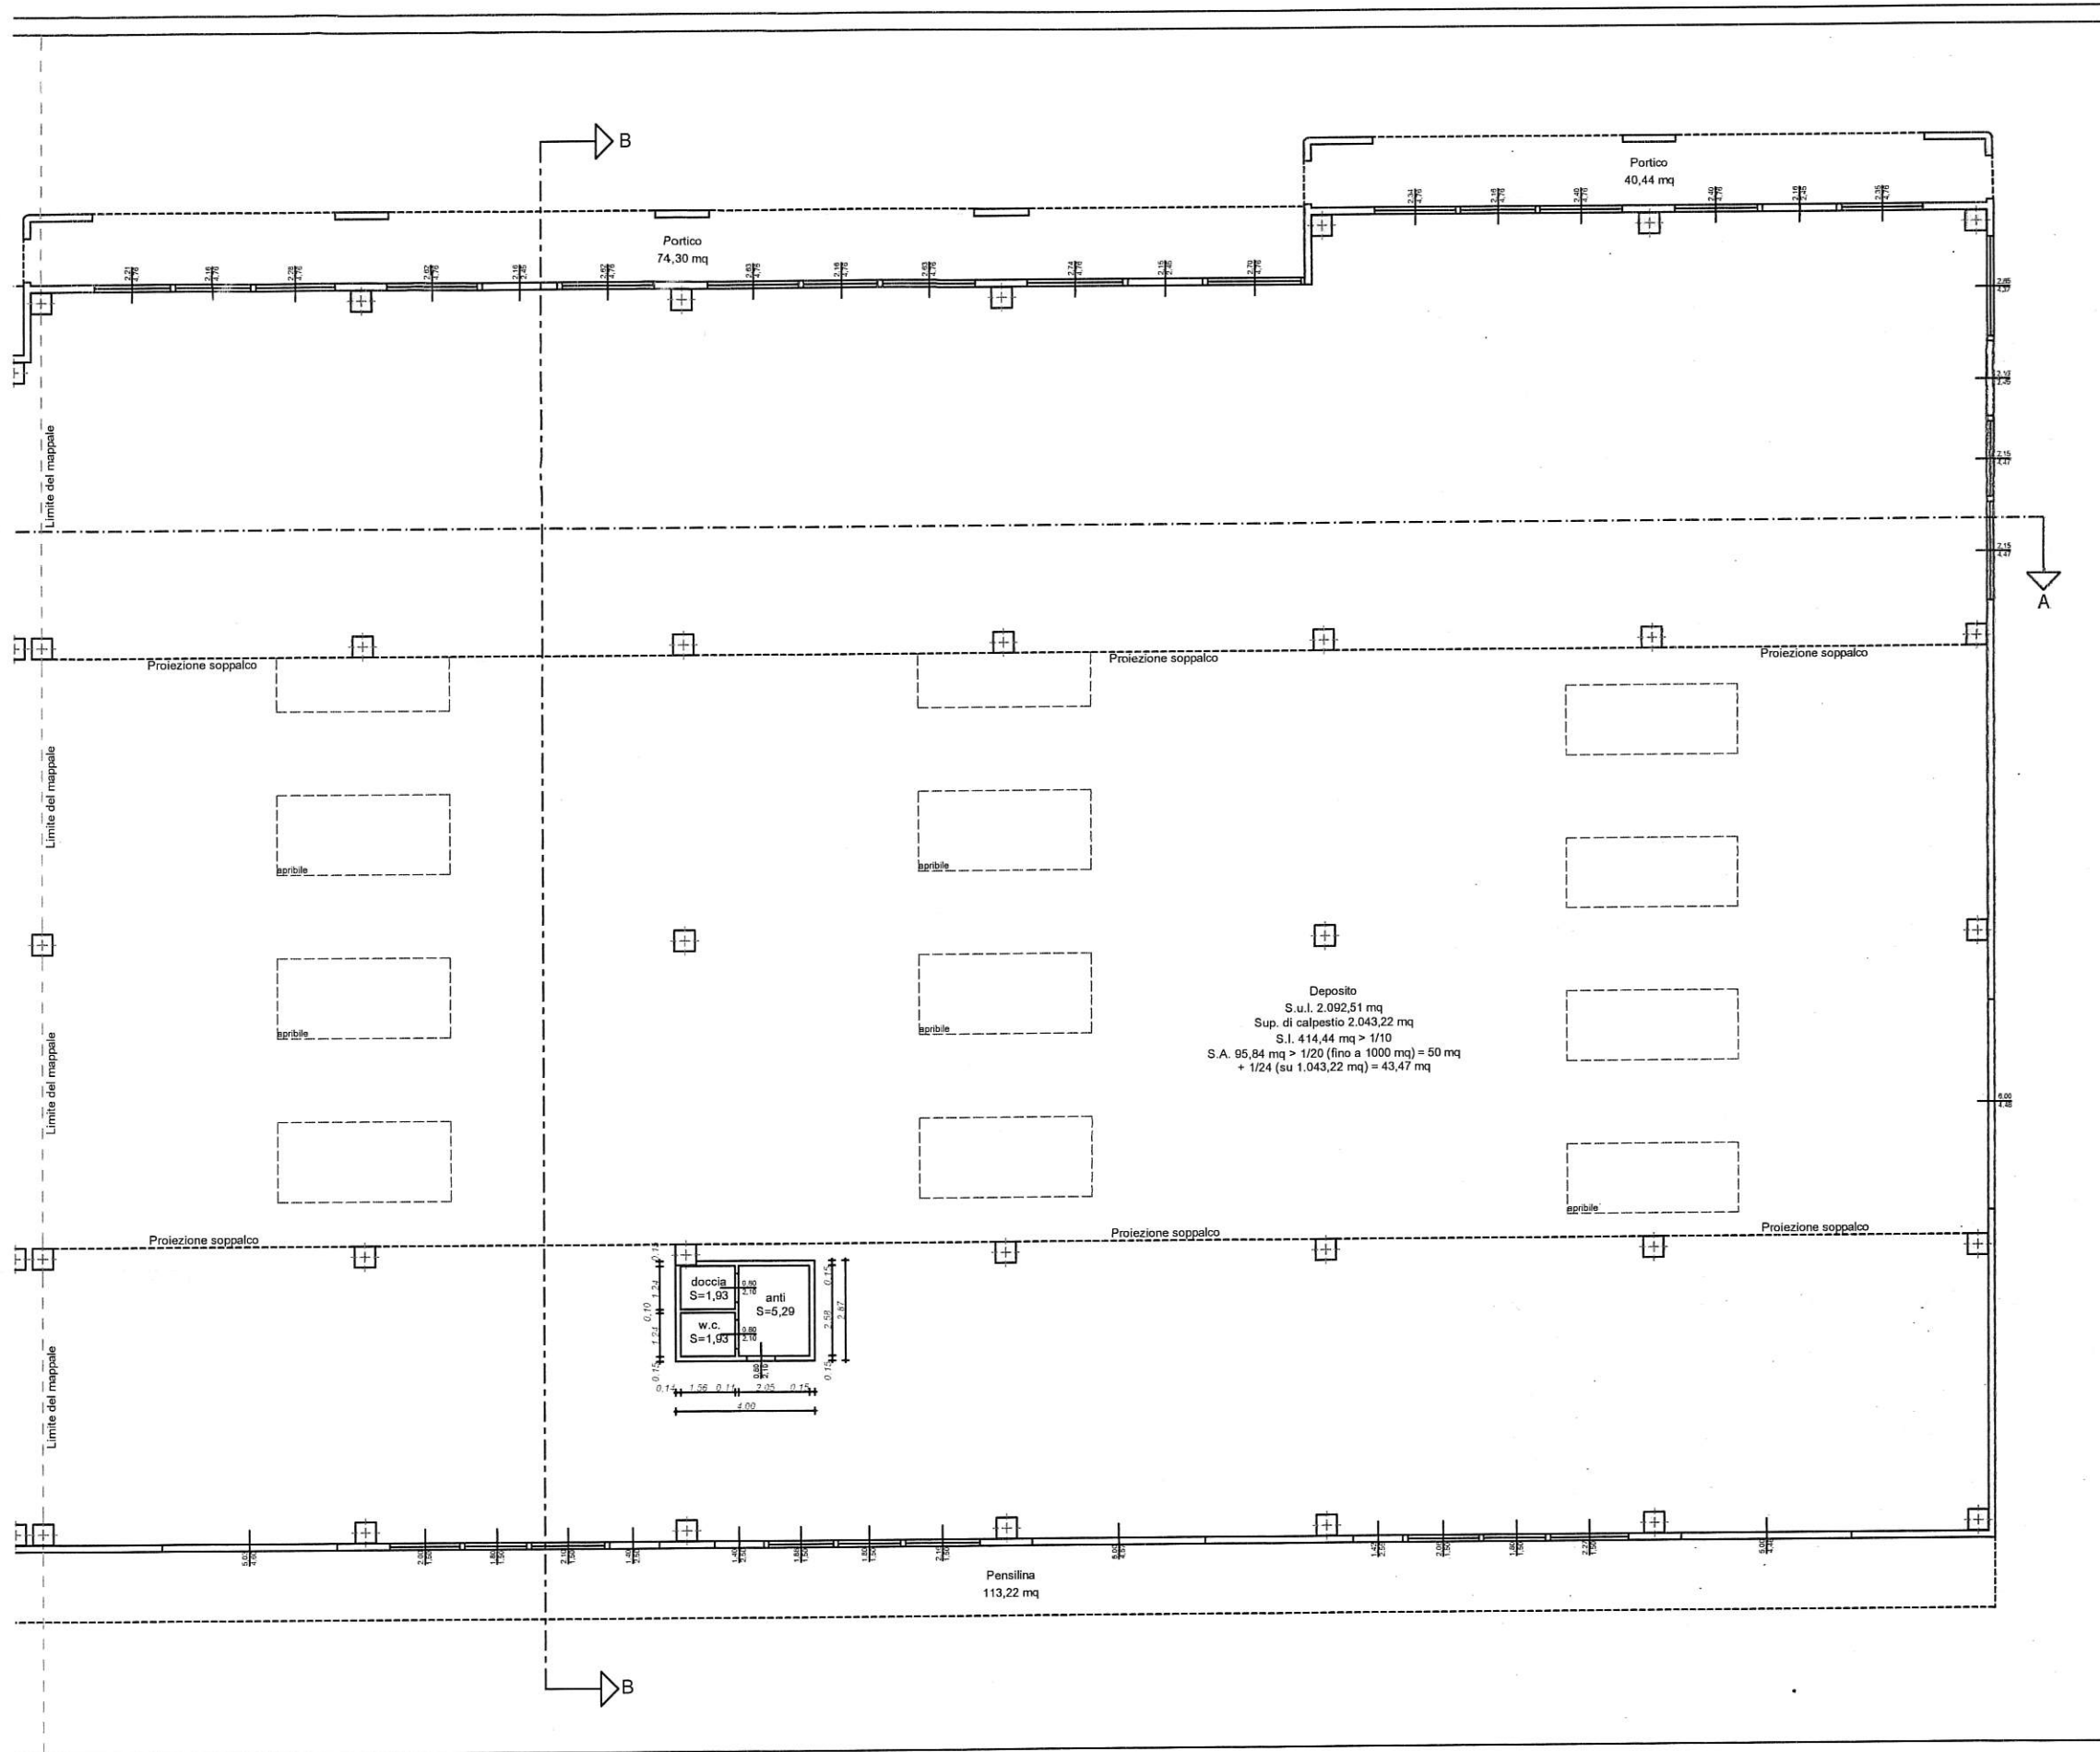

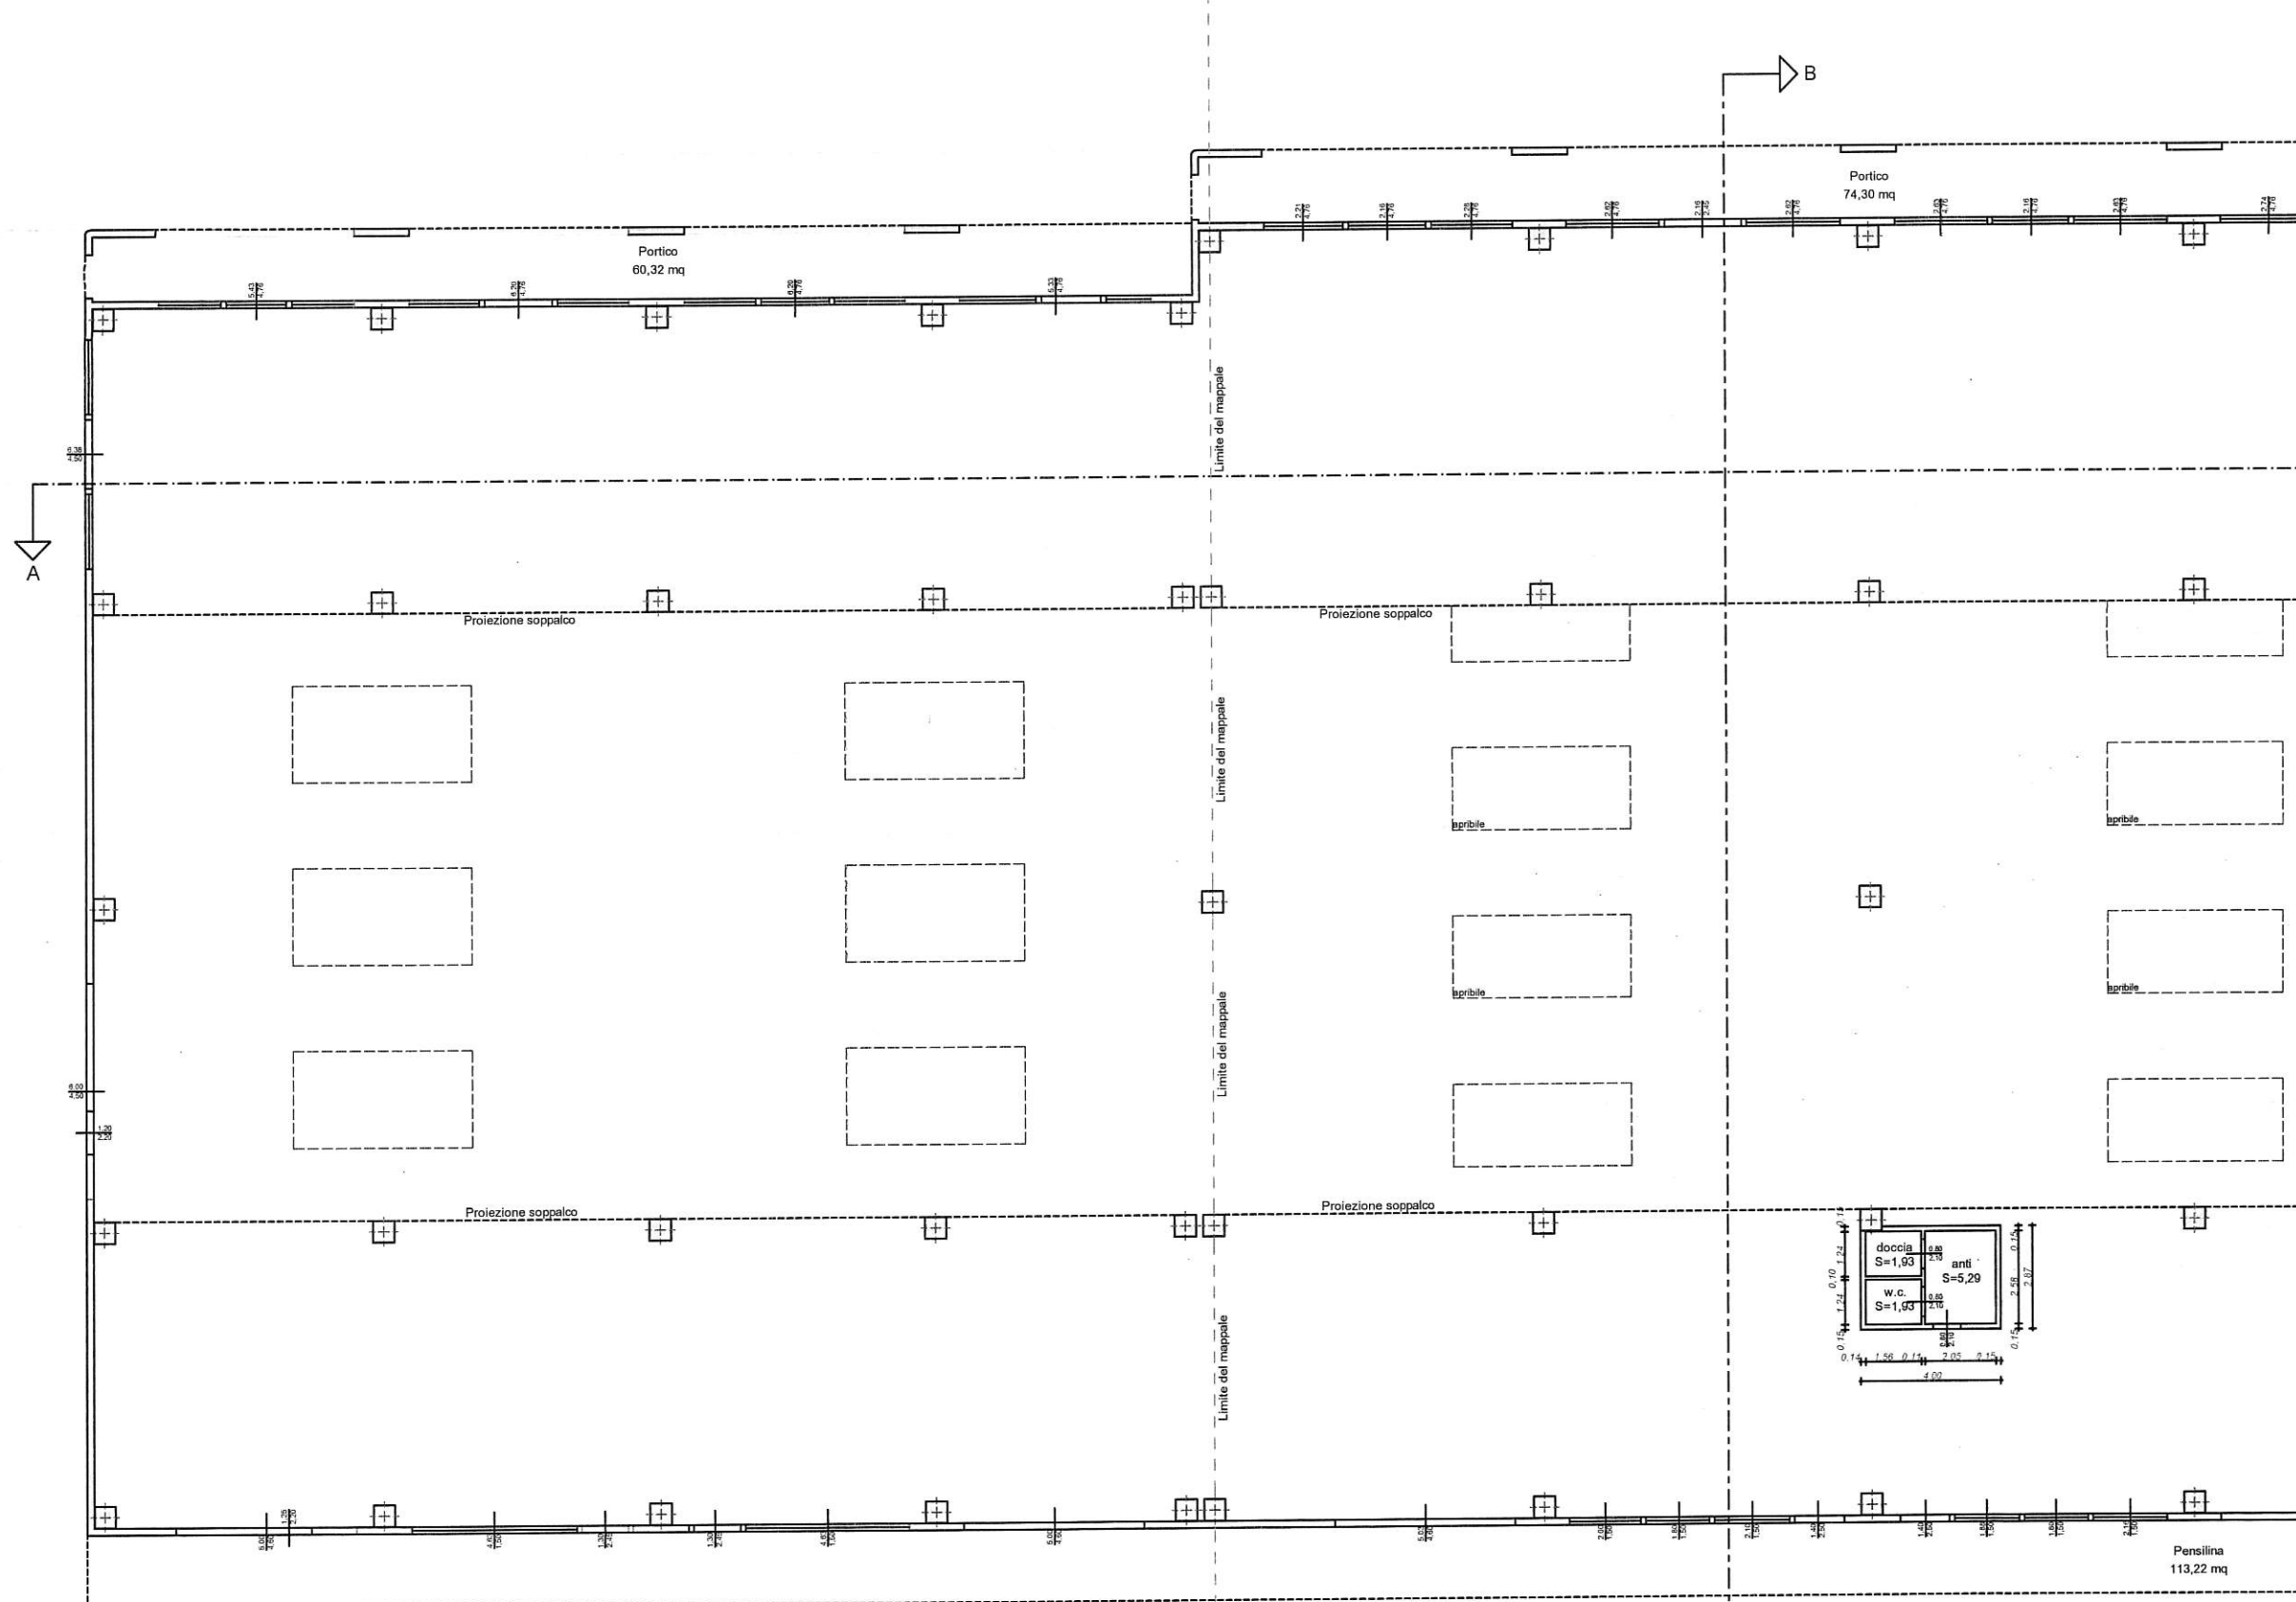

Portico
60,32 mq


Portico
74,30 mq

Proiezione soppalco

Proiezione soppalco


Proiezione soppalco

Proiezione soppalco

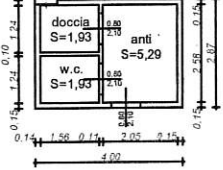

Pensilina
113,22 mq

Piano Terra

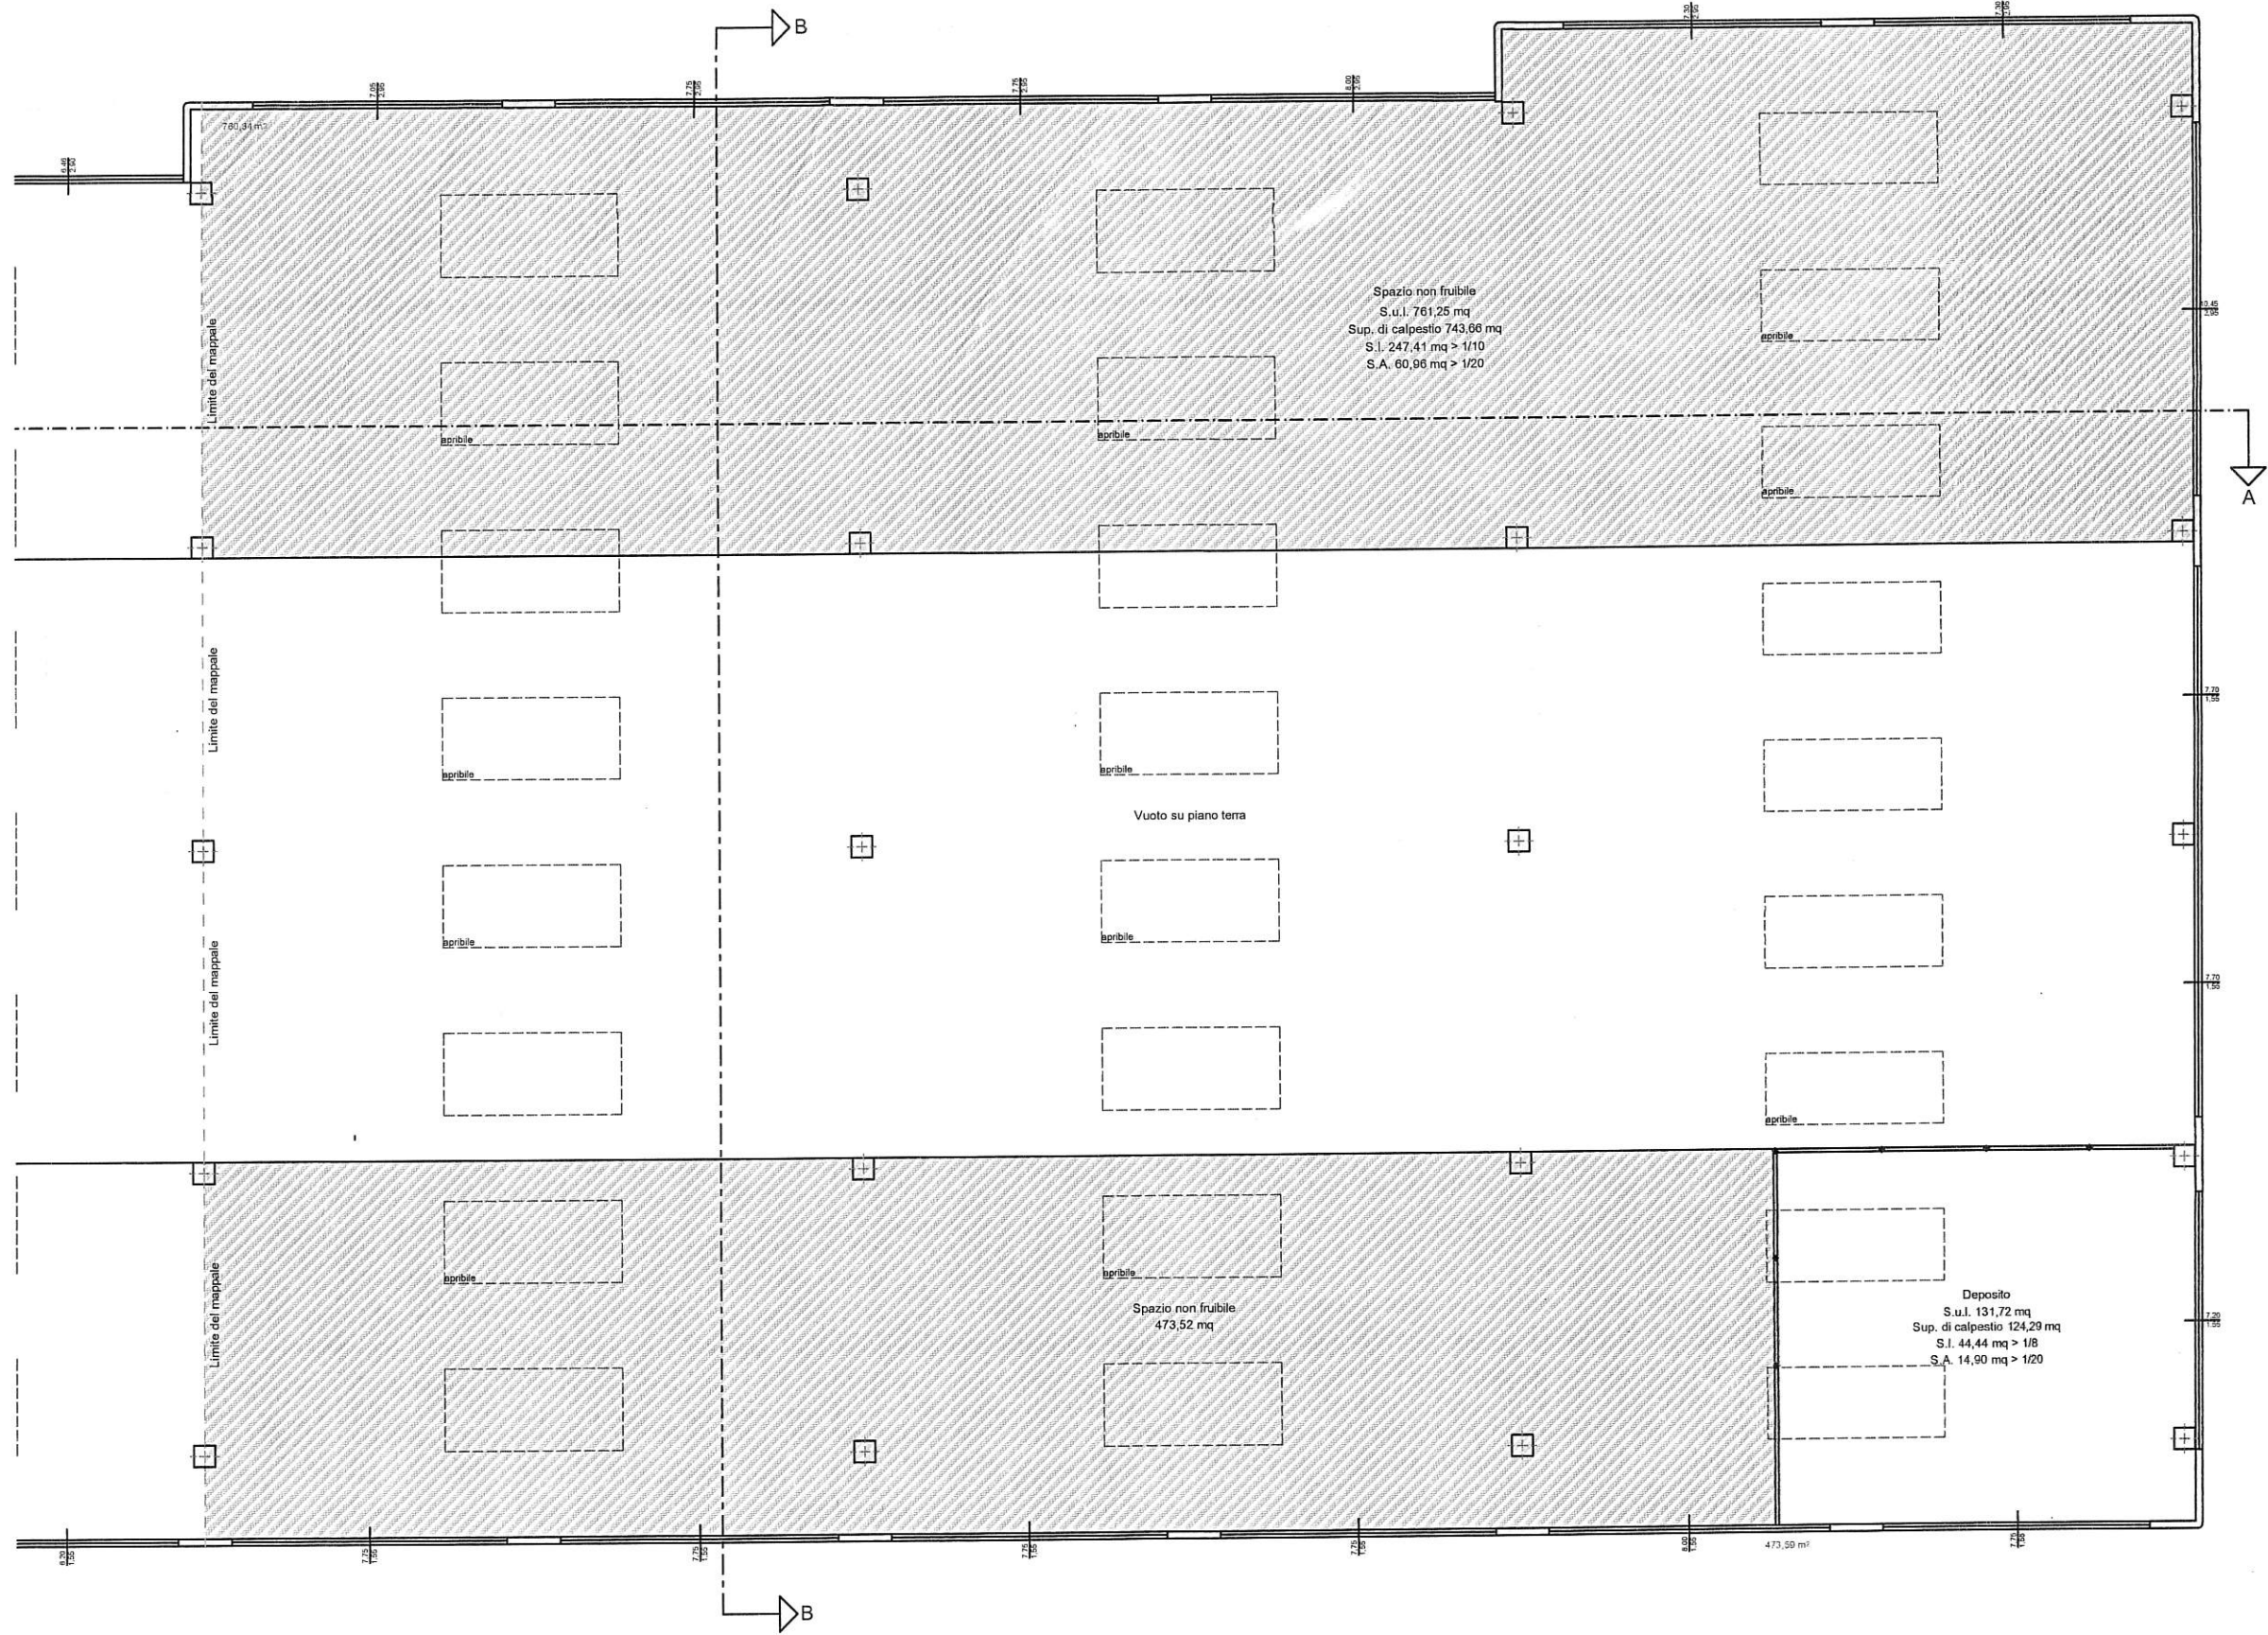

Piano Primo

