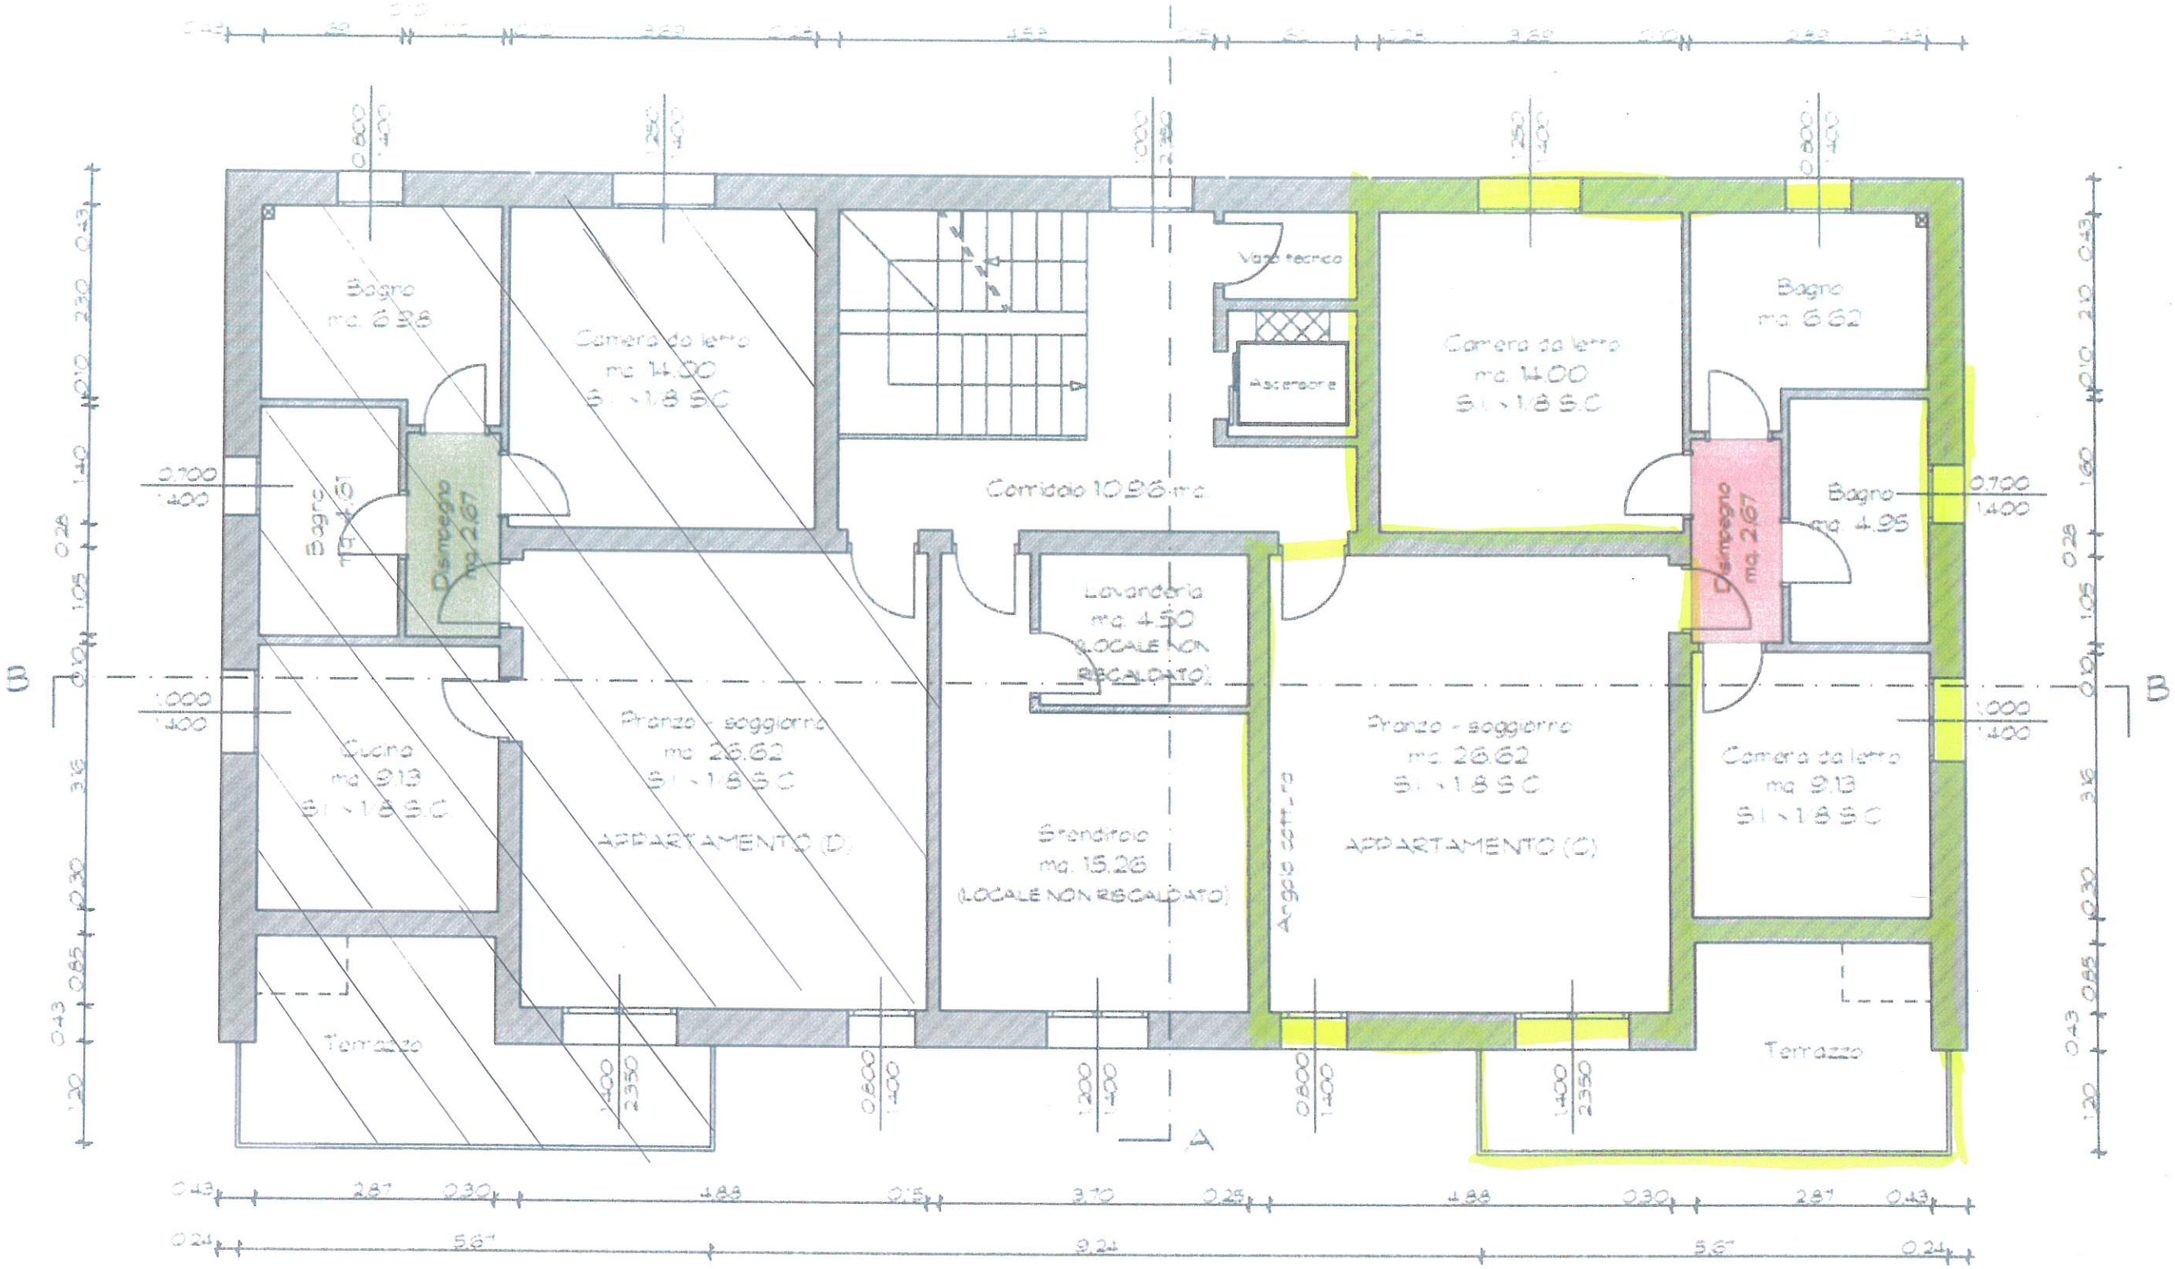

Pianta piano secondo