

**Agenzia del Territorio
CATASTO FABBRICATI
Ufficio Provinciale di
Modena**

Dichiarazione di Protocollo n. MO0141544 del 30/06/2009

Planimetria di u.i.u. in Comune di Vignola

Scheda n. 1

Scala 1:200



piano secondo

h = m. 3,70



Catasto dei Fabbricati - Situazione al 05/01/2016 - Comune di VIGNOLA (L885) - <

Ultima planimetria in atti

Data: 05/01/2016 - n. T85 - }

Totale schede: 1 - Formato di acquisizione: A4(210x297) - Formato stampa richiesto: A4(210x297)


**Agenzia del Territorio
CATASTO FABBRICATI
Ufficio Provinciale di
Modena**

Dichiarazione protocollo n. MO014154 del 30/06/2009

Planimetria di u.i.u. in Comune di Vignola

Scheda n. 1

Scala 1:200

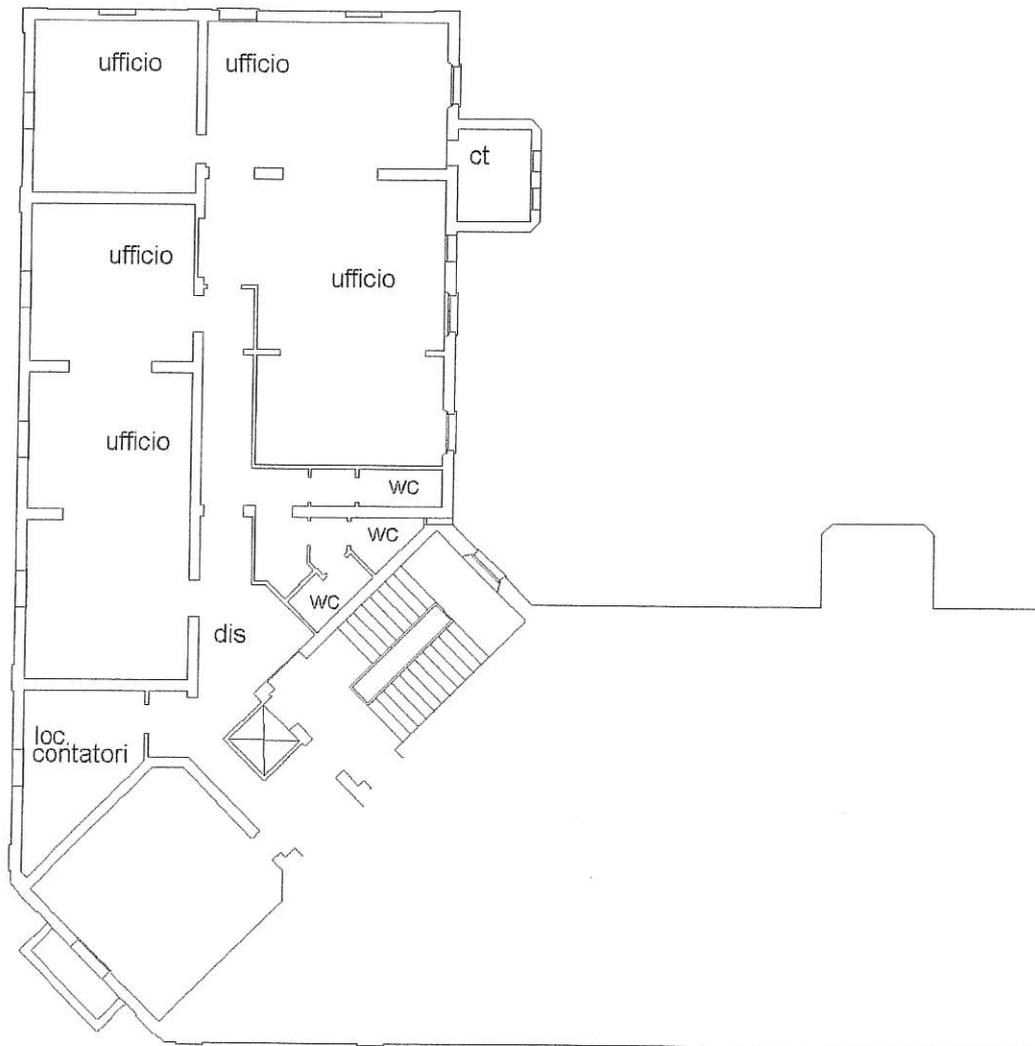

piano secondo

h = m. 3,70



Catasto dei Fabbricati - Situazione al 05/01/2016 - Comune di VIGNOLA (L.885) - <

Ultima planimetria in atti

Data: 05/01/2016 - n. T63 -

Totale schede: 1 - Formato di acquisizione: A4(210x297) - Formato stampa richiesto: A4(210x297)